

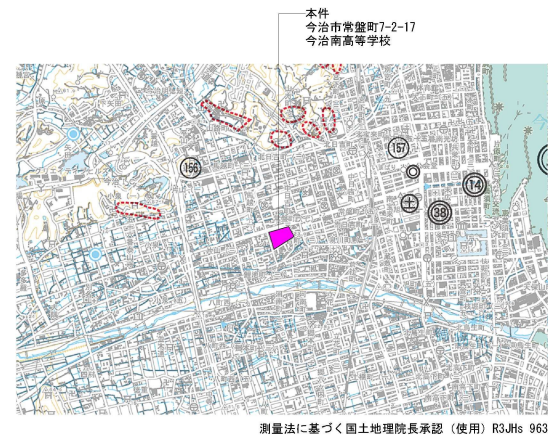


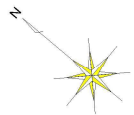

測量法に基づく国土地理院長承認（使用）R3JHs 963

付近見取図 Non Scale

- 自転車置場（解体）※土間存置 柱脚部防錆処理
- 庭園（池、石、配管）（解体）※縁石存置
- 弓道用建屋（解体）
- 植栽、樹木（伐採、伐根）
- プール（解体）※東側ブロック併共、付属建屋共
- プレハブ倉庫（別途移設）
- 焼却炉（解体）
- ごみ置場（解体）
- 斜線ハッチ部 解体後整地すること

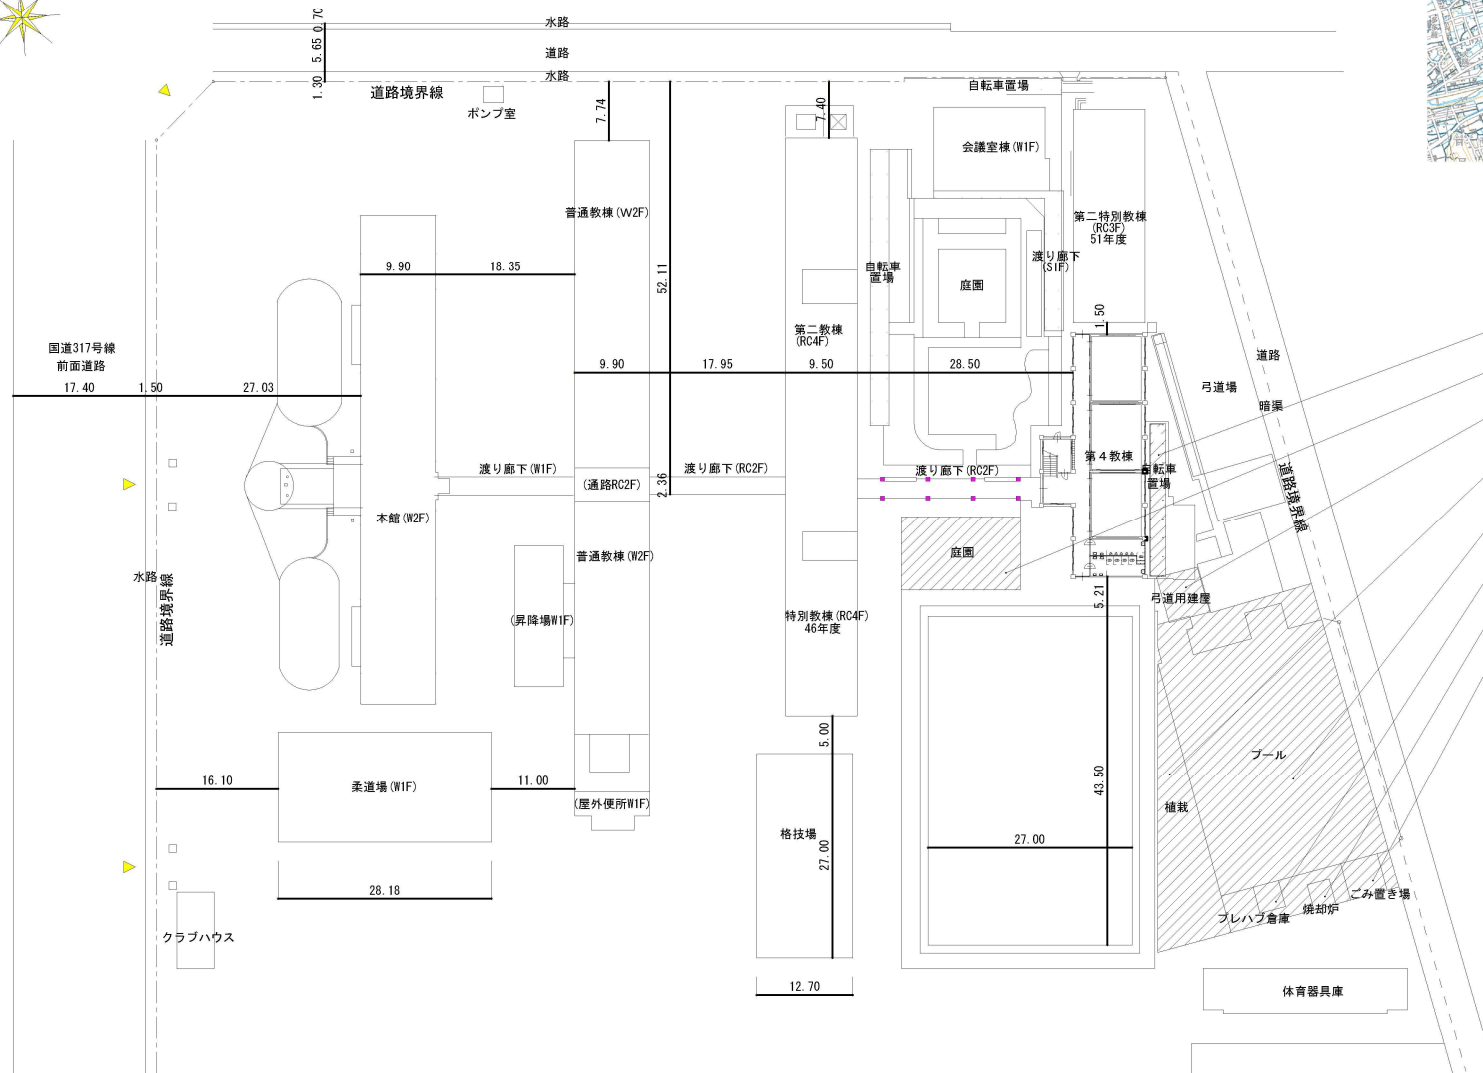

配置図 1/500