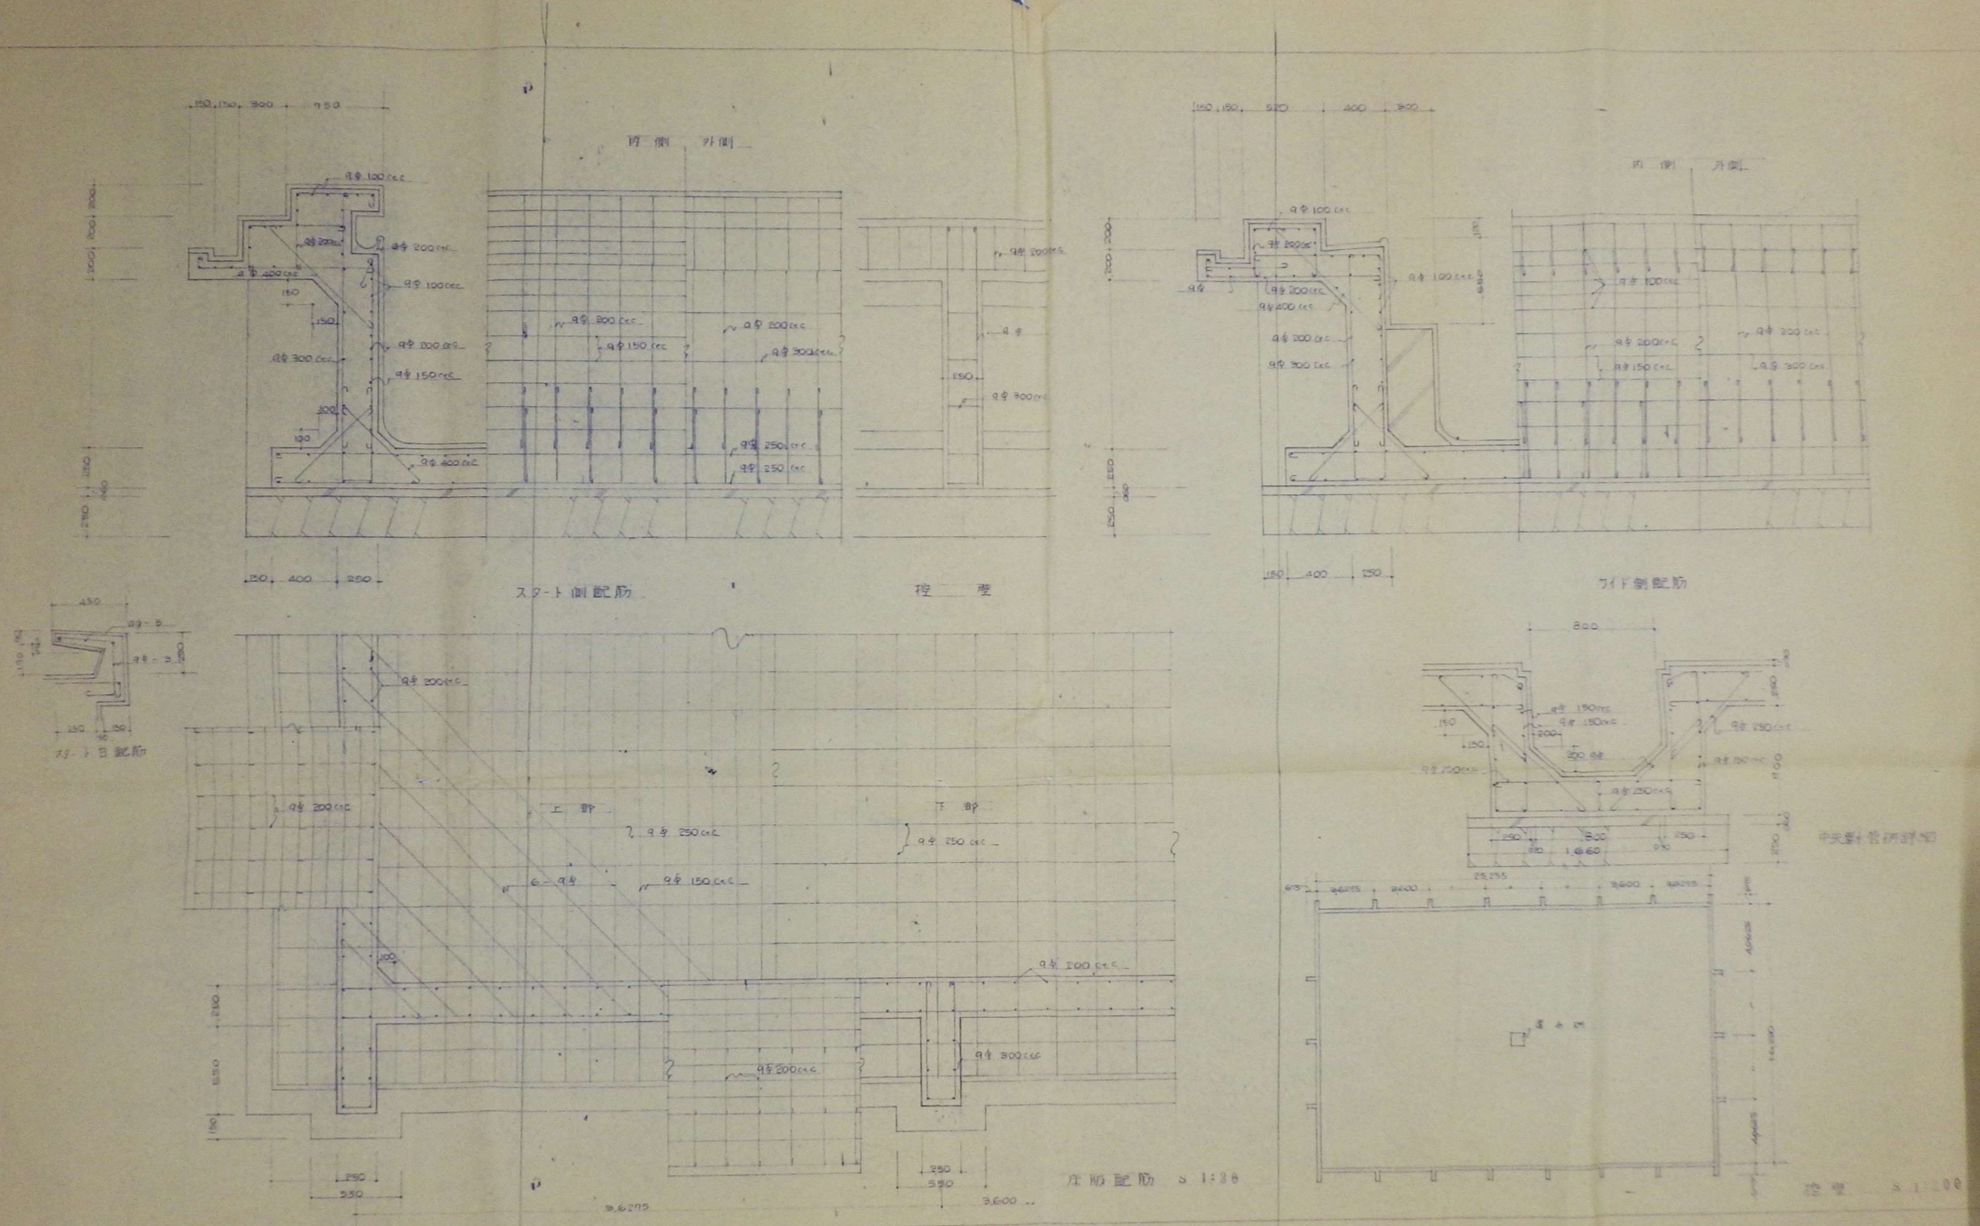
内側 外側
スタート側配筋
控壁
ターン側配筋
スタート台配筋
上部
下部
中央排水管詳細図
床版配筋 S 1:20
控壁 S 1:200